


# Patiohoekwoning

Begane grond  
Schaal 1:50

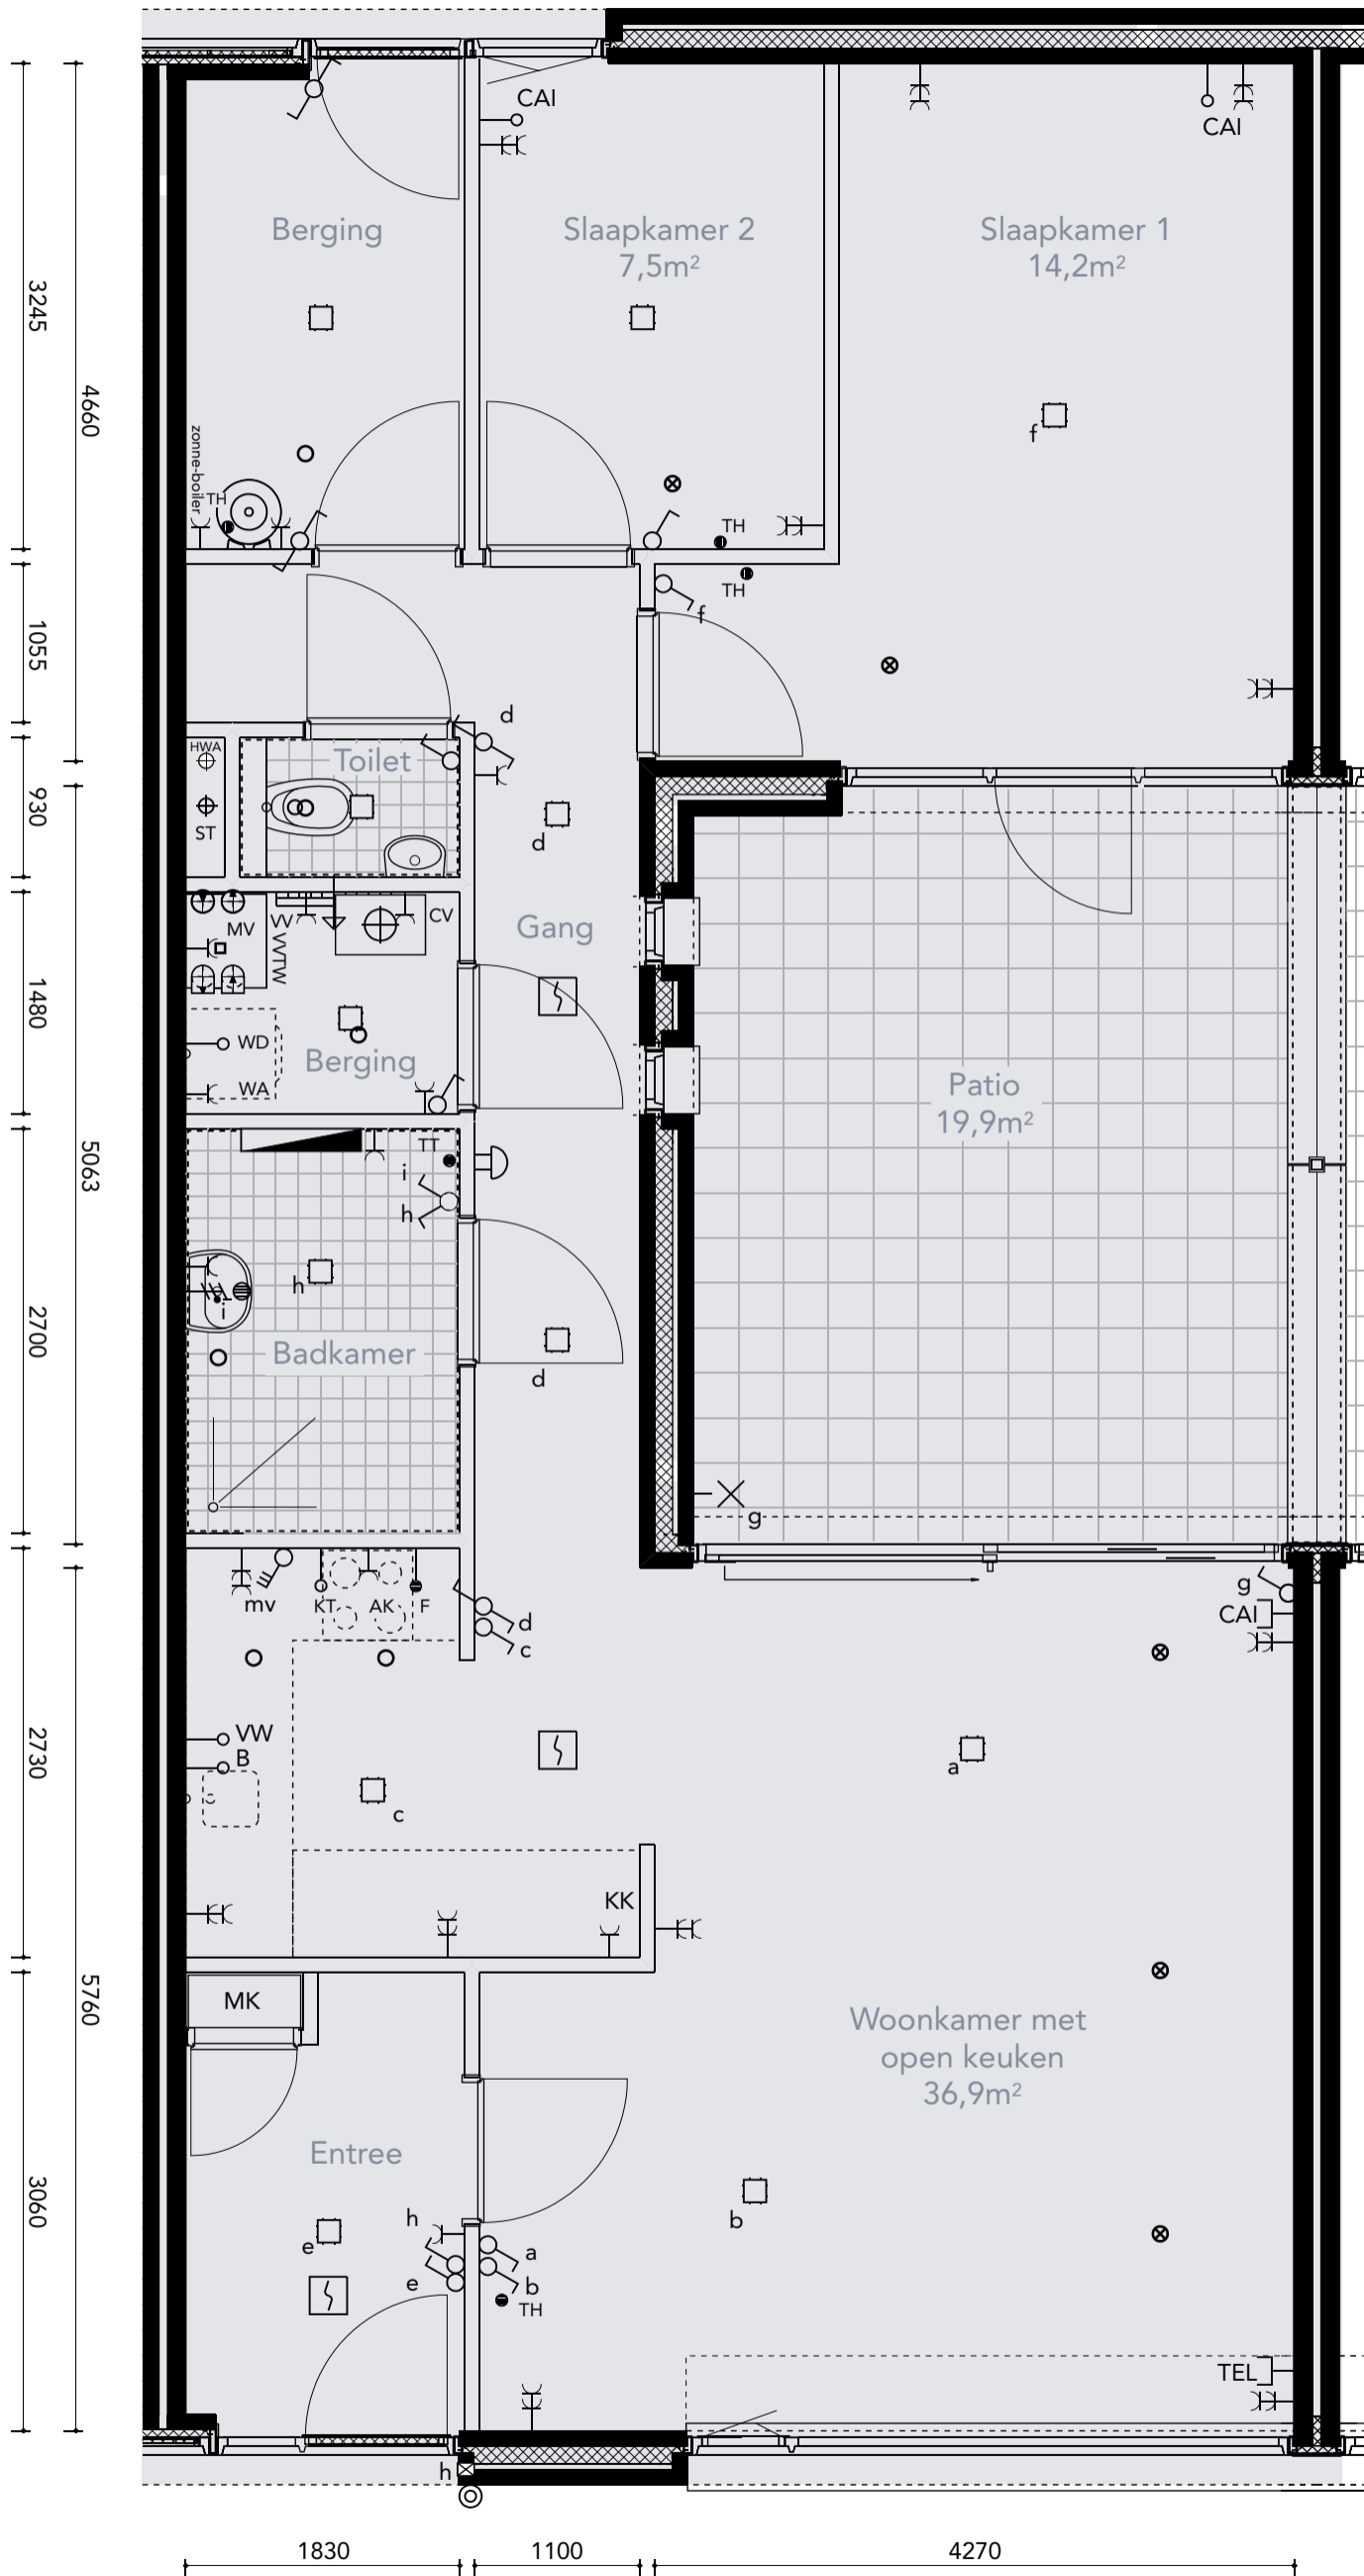




# Patiotussenwoning

Begane grond  
Schaal 1:50




Zuidgevel

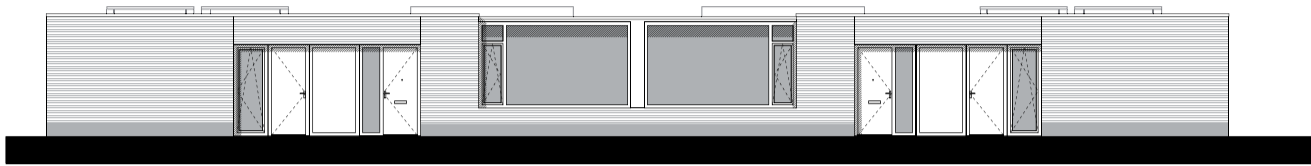


Noordgevel





Oostgevel

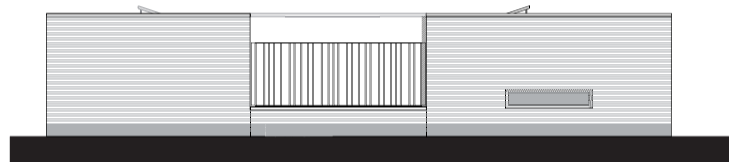

Westgevel

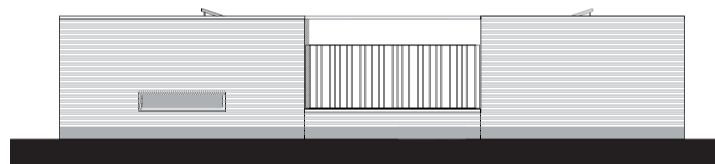

Doorsneden

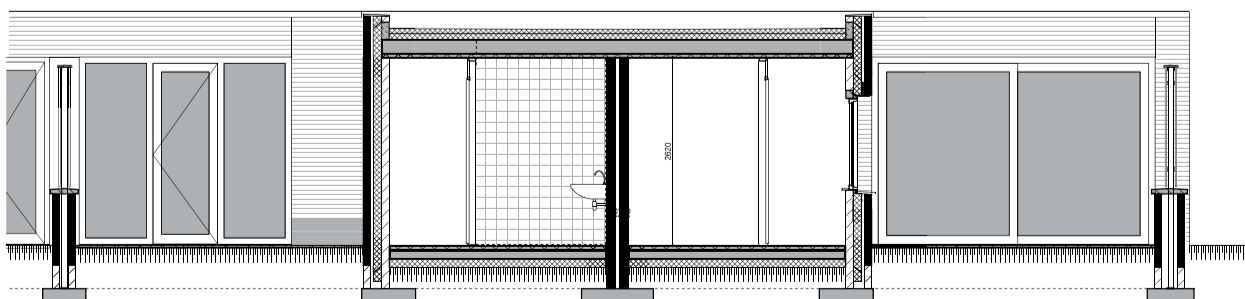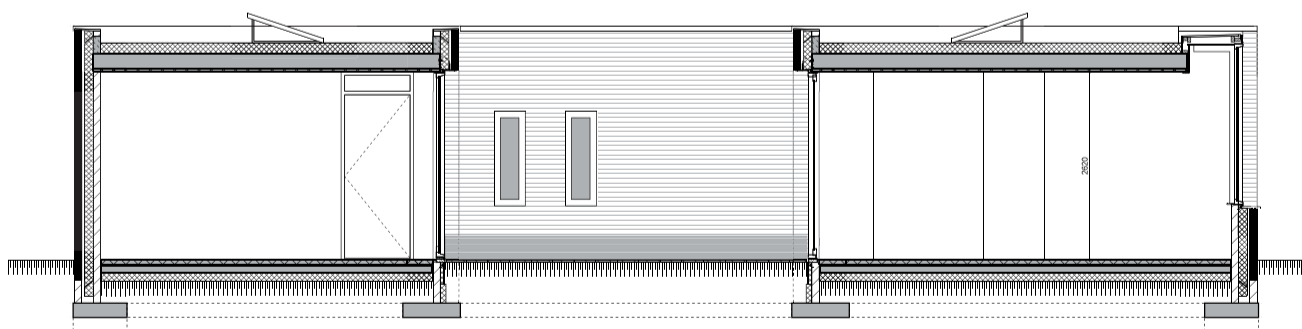

***Gevels patiowoningen***



	PL-wandarmatuur
	Inbouwarmatuur
	PL-wandarmatuur voorzien van schemerschakelaar
	Centraaldoos, lichtaansluitpunt voorzien van kroonsteen
	Enkelpolige schakelaar
	Wisselschakelaar
	3-standenschakelaar t.b.v. mechanische ventilatie
	Contactdoos enkel + beschermingscontact
	Contactdoos enkel + beschermingscontact t.b.v. afzuigkap
	Contactdoos enkel + beschermingscontact t.b.v. koelkast
	Contactdoos enkel + beschermingscontact t.b.v. cv-ketel
	Contactdoos enkel + beschermingscontact t.b.v. verdeler vloerverwarming
	Contactdoos enkel + beschermingscontact t.b.v. wasautomaat
	Contactdoos enkel + beschermingscontact t.b.v. wasdroger
	Contactdoos tweevoudig + beschermingscontact
	Contactdoos Perilex t.b.v. mechanische ventilatie
	Asp 230V (bedraad) t.b.v. verlichting
	VERLICHTING
	Beldrukker
	Schel
	Thermostaat
	Temperatuuropnemer
	Aansluitpunt gasfornuis
	Ledige voorziening t.b.v. boiler
	Ledige voorziening t.b.v. wasdroger
	Ledige voorziening t.b.v. kooktoestel
	Ledige voorziening t.b.v. vaatwasser
	Ledige voorziening t.b.v. centrale antenne
	Contactdoos centrale antenne
	Contactdoos telefoon
	Automatische brandmelder optisch
	Vloerverwarmingsverdeler
	Toevoerventiel
	Afzuigventiel
	Radiator
	CV-Ketel
	WTW-unit
	Standleiding riolering
	HWA
	Instortkanaal toevoer lucht
	Instortkanaal afvoer lucht